

广东省通信管理局中山市通信建设管理办公室

关于通信设施工程设计及竣工图配置入户光缆平面图的通知

各相关单位：

针对各基础电信运营企业反映的“新建商业建筑、住宅小区、住宅建筑、商住楼”入户光缆至弱电竖井之间没有平面路由图，对日后维护带来不便的问题，经我办详细研究，为进一步提升通信设施工程备案资料质量，现要求深化设计图、竣工图必须配置《各户型楼层平面图（户内用户缆线接入弱电竖井平面图）》（详见附件），以便于各基础电信运营企业的装机与维护管理，请各相关单位从2021年11月1日起上传的通信设施竣工备案资料必须要有上述图纸，并敬请各有关单位互相转告。

附件：各户型楼层平面图（户内用户缆线接入弱电竖井平面图）模板

广东省通信管理局中山市通信建设管理办公室


2021年10月13日


中山市通信建设管理办公室


2021年10月13日印发

附件：


各户型楼层平面图（户内用户缆线接入弱电竖井平面图）模板

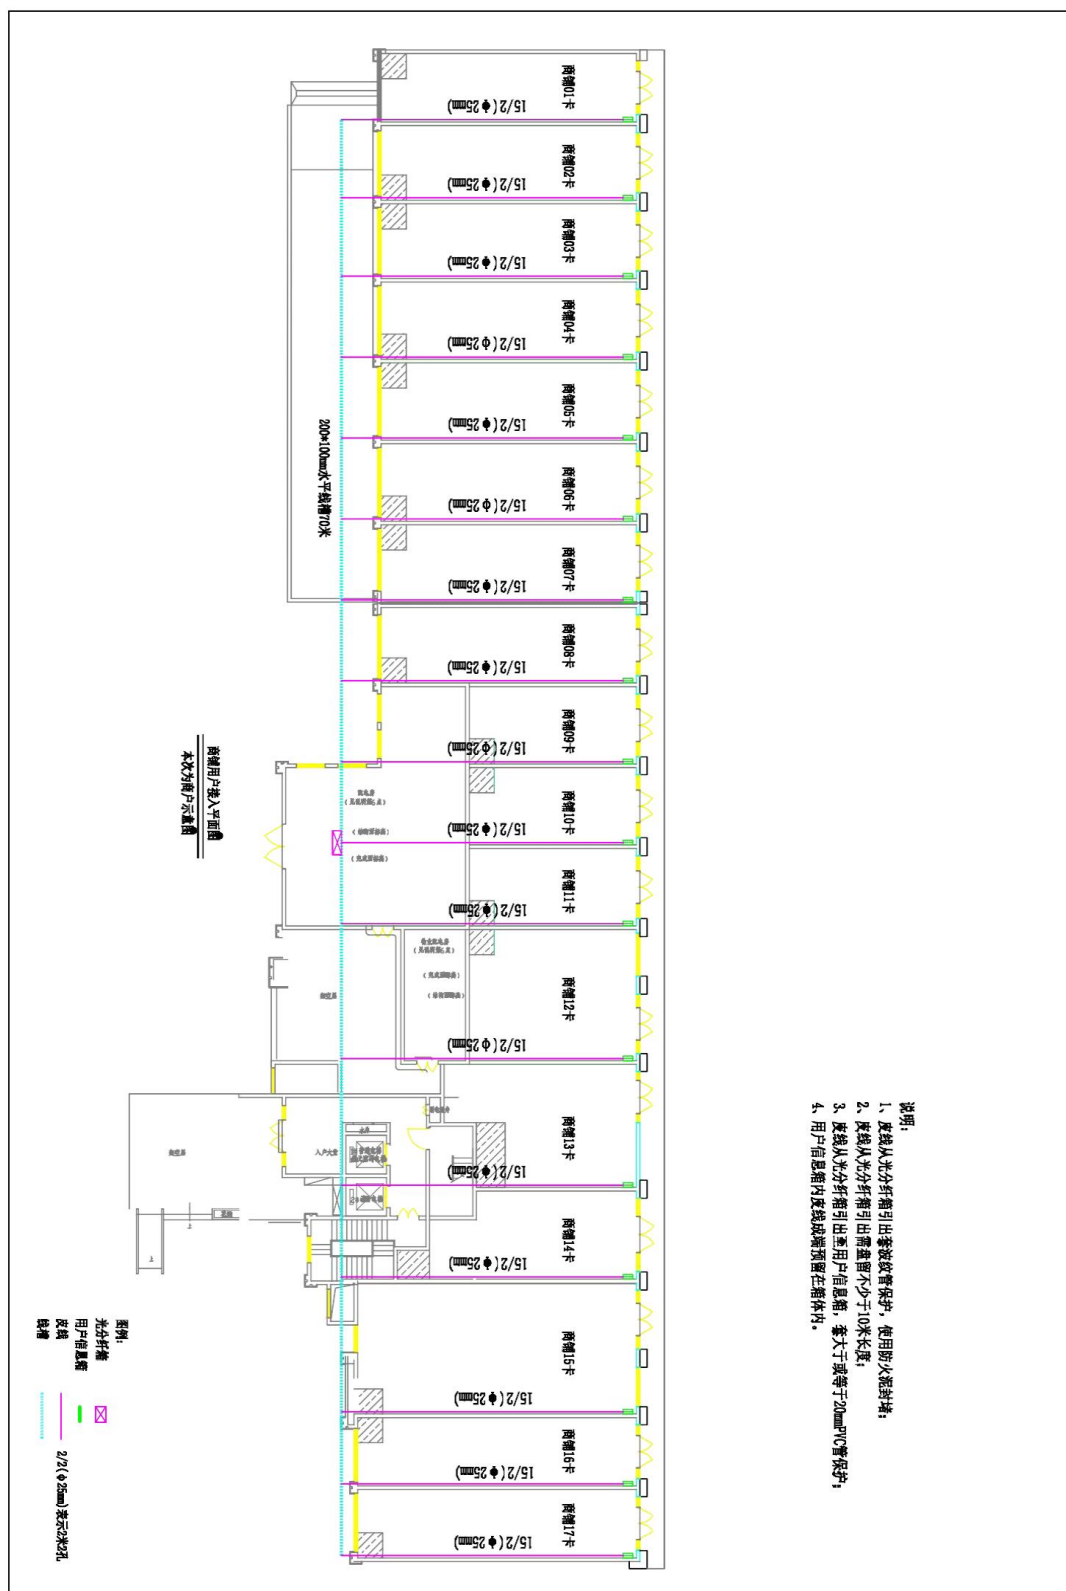

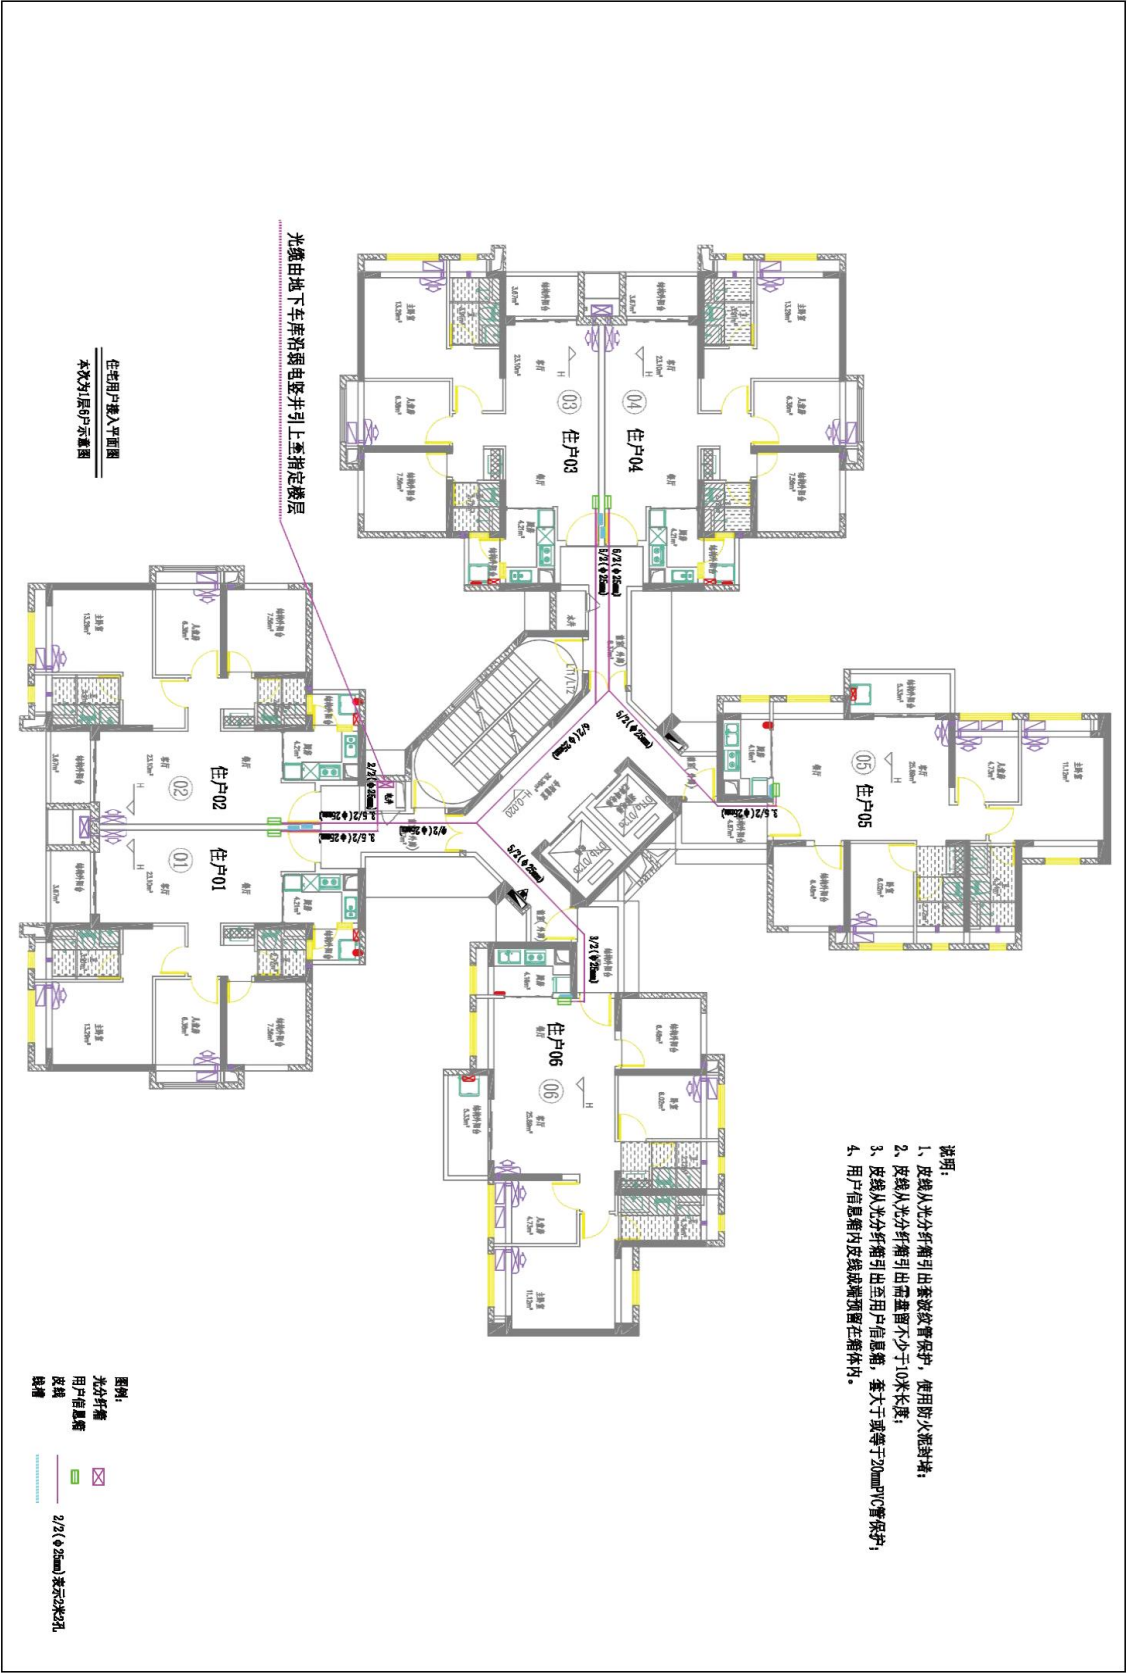


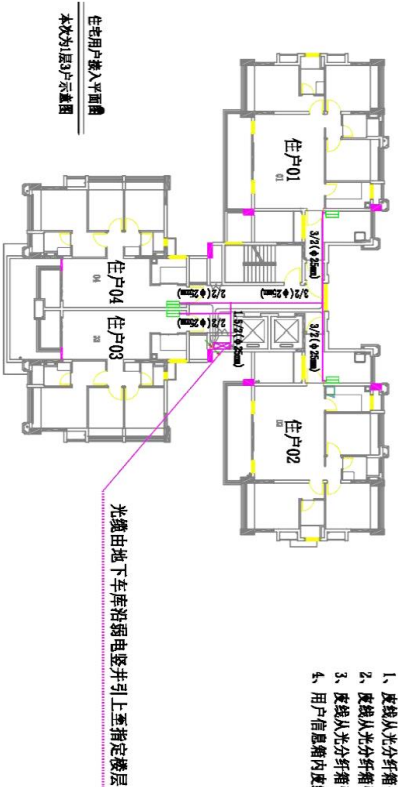


- 说明:
- 1、皮线从光纤箱引出套波纹管保护，使用防火泥封堵；
 - 2、皮线从光纤箱引出套波纹管不少于10米长度；
 - 3、皮线从光纤箱引出套用户信息箱，套大于或等于20mm²的保护管；
 - 4、用户信息箱内皮线成捆预留在线体内。

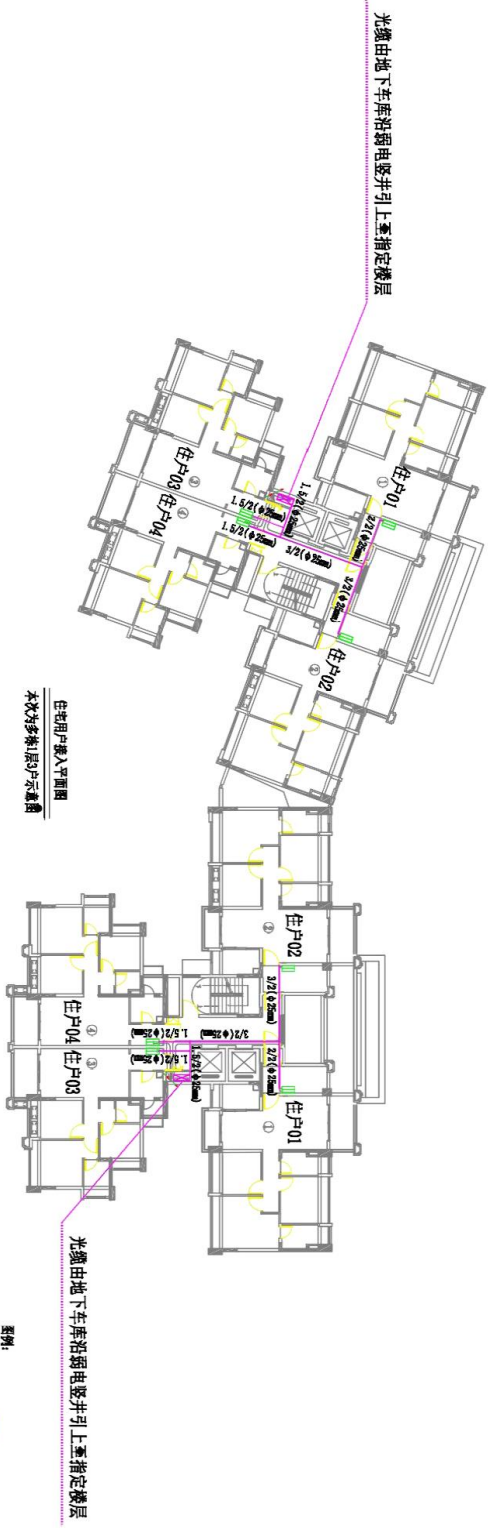

- 图例:
- 光纤箱
 - 用户信息箱
 - 皮线
 - 铁槽

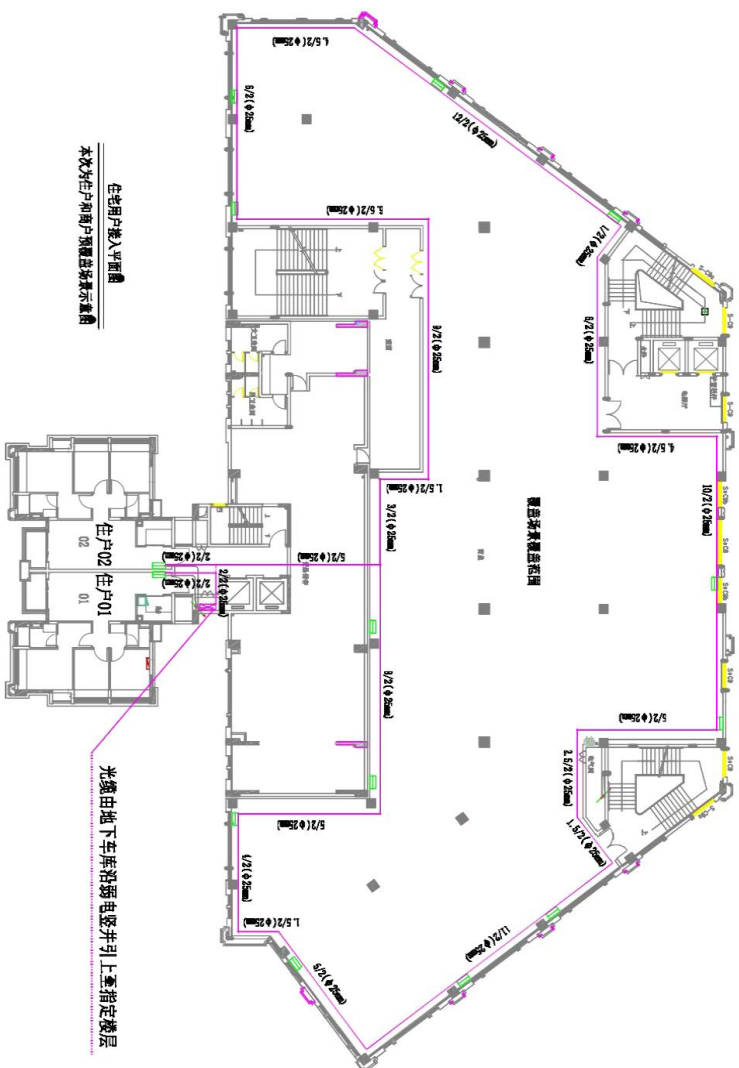

- 说明:
1. 度线从光纤箱引出至接收设备时, 使用防水泥封堵;
 2. 度线从光纤箱引出盘留不少于10米长度;
 3. 度线从光纤箱引出至用户信息箱, 套大于或等于20mm²管保护;
 4. 用户信息箱内度线或度线预留盘在箱体内。

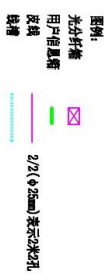

备注: 本次平面图为住户、商业预覆场景, 预覆盖需要根据实际面积合理分布用户信息箱。